



S P O L E Č N O S T  
GENIA LOCI

SPOL. S.R.O.

(VARIANTA 1)

Grafická část

Akce: 1.) **Architektonický provozně-urbanistický generel** M 1:1000  
2.) **- rozvoj areálu kláštera sv. Anežky České** M 1:1000  
3.) Návrh řešení M 1:500  
4.) Etapizace M 1:500

Místo stavby: U Milosrdných 17, Staré Město , Praha 1

Investor: 1.) Národní galerie v Praze  
2.) Hradčanské nám.15  
3.) Praha 1

Zastoupen: PhDr. Dagmar Šeřčíkovou, generální ředitelkou NG

Autoři: ak.arch.Jiří Javůrek  
ak.arch.Vlastimil Vagaday

Spolupráce: Spol.Genia loci - ing.arch. Slavomír Vlk, ing.arch. Vladimír Devečka  
Atelier Charvát - ing.arch.Vladimír Charvát, ing. Magda Wichsová

Odborná spolupráce: Dr. Jiří Fajt



Datum: červen 1999



### 3.) Dostavba v rámci areálu kláštera Sv. Anežky.

Koncepce využití předpokládá dostavbu k ulici Malá Klášterská u hlavního vchodu a výstavbu dvou nových objektů - v jižní části areálu objekt pro edukativní programy, v severní části areálu při nároží Na Františku a Klášterská výstavbu výstavních ploch.

Pro zajištění kvalitní obsluhy celého areálu jsou v návrhu vytipována místa pro vyhrazená parkoviště Národní galerie. Tyto jsou umístěny v ulici Anežská u hlavního vchodu, kde se počítá s využitím pro tělesně postižené a pro osoby se sníženou pohyblivostí (cca 10 stání), a v ulici Řásnovka (cca 6 stání).

Návrh počítá s otevřením severního vchodu do areálu kláštera. Pro tento vchod jsou navržena stání ze severní příjezdové cesty z křižovatky Klášterská a Na Františku. Parkoviště mají kapacitu cca 32 stání. Pro zatraktivnění celého prostoru je k tomuto severnímu vchodu navržen pěší podchod, který by propojil prostor kláštera s nábřežím.

V rámci této úpravy je navržena úprava a dosadba nízké a vysoké zeleně v parku u ulice Na Františku.

#### **Zeleň:**

Vysoká zezeň je v řešeném území zastoupena sporadicky. Jedná se o soliterní stromy uvnitř areálu kláštera, stromořadí topolů na východním okraji lemující areál a o soliterní stromy podél Kozí ulice. Vysoká a nízká zezeň je zastoupena v parkové úpravě na severním okraji - mezi ulicí Na Františku a zdí kláštera.


Návrh ponechává vysokou zezeň a doplňuje vysokou a nízkou zezeň v severní části - v parku. Rovněž je doplněna výsadba stromořadí podél ulice Na Františku.

Zeleň nemá valnou historickou ani estetickou úroveň. Rozšíření zeleně v pásu na severu areálu přispěje k lepšímu oddělení nástupu od hlavní komunikace a zintimní předpolí kláštera Sv. Anežky.

---




taviště lodí

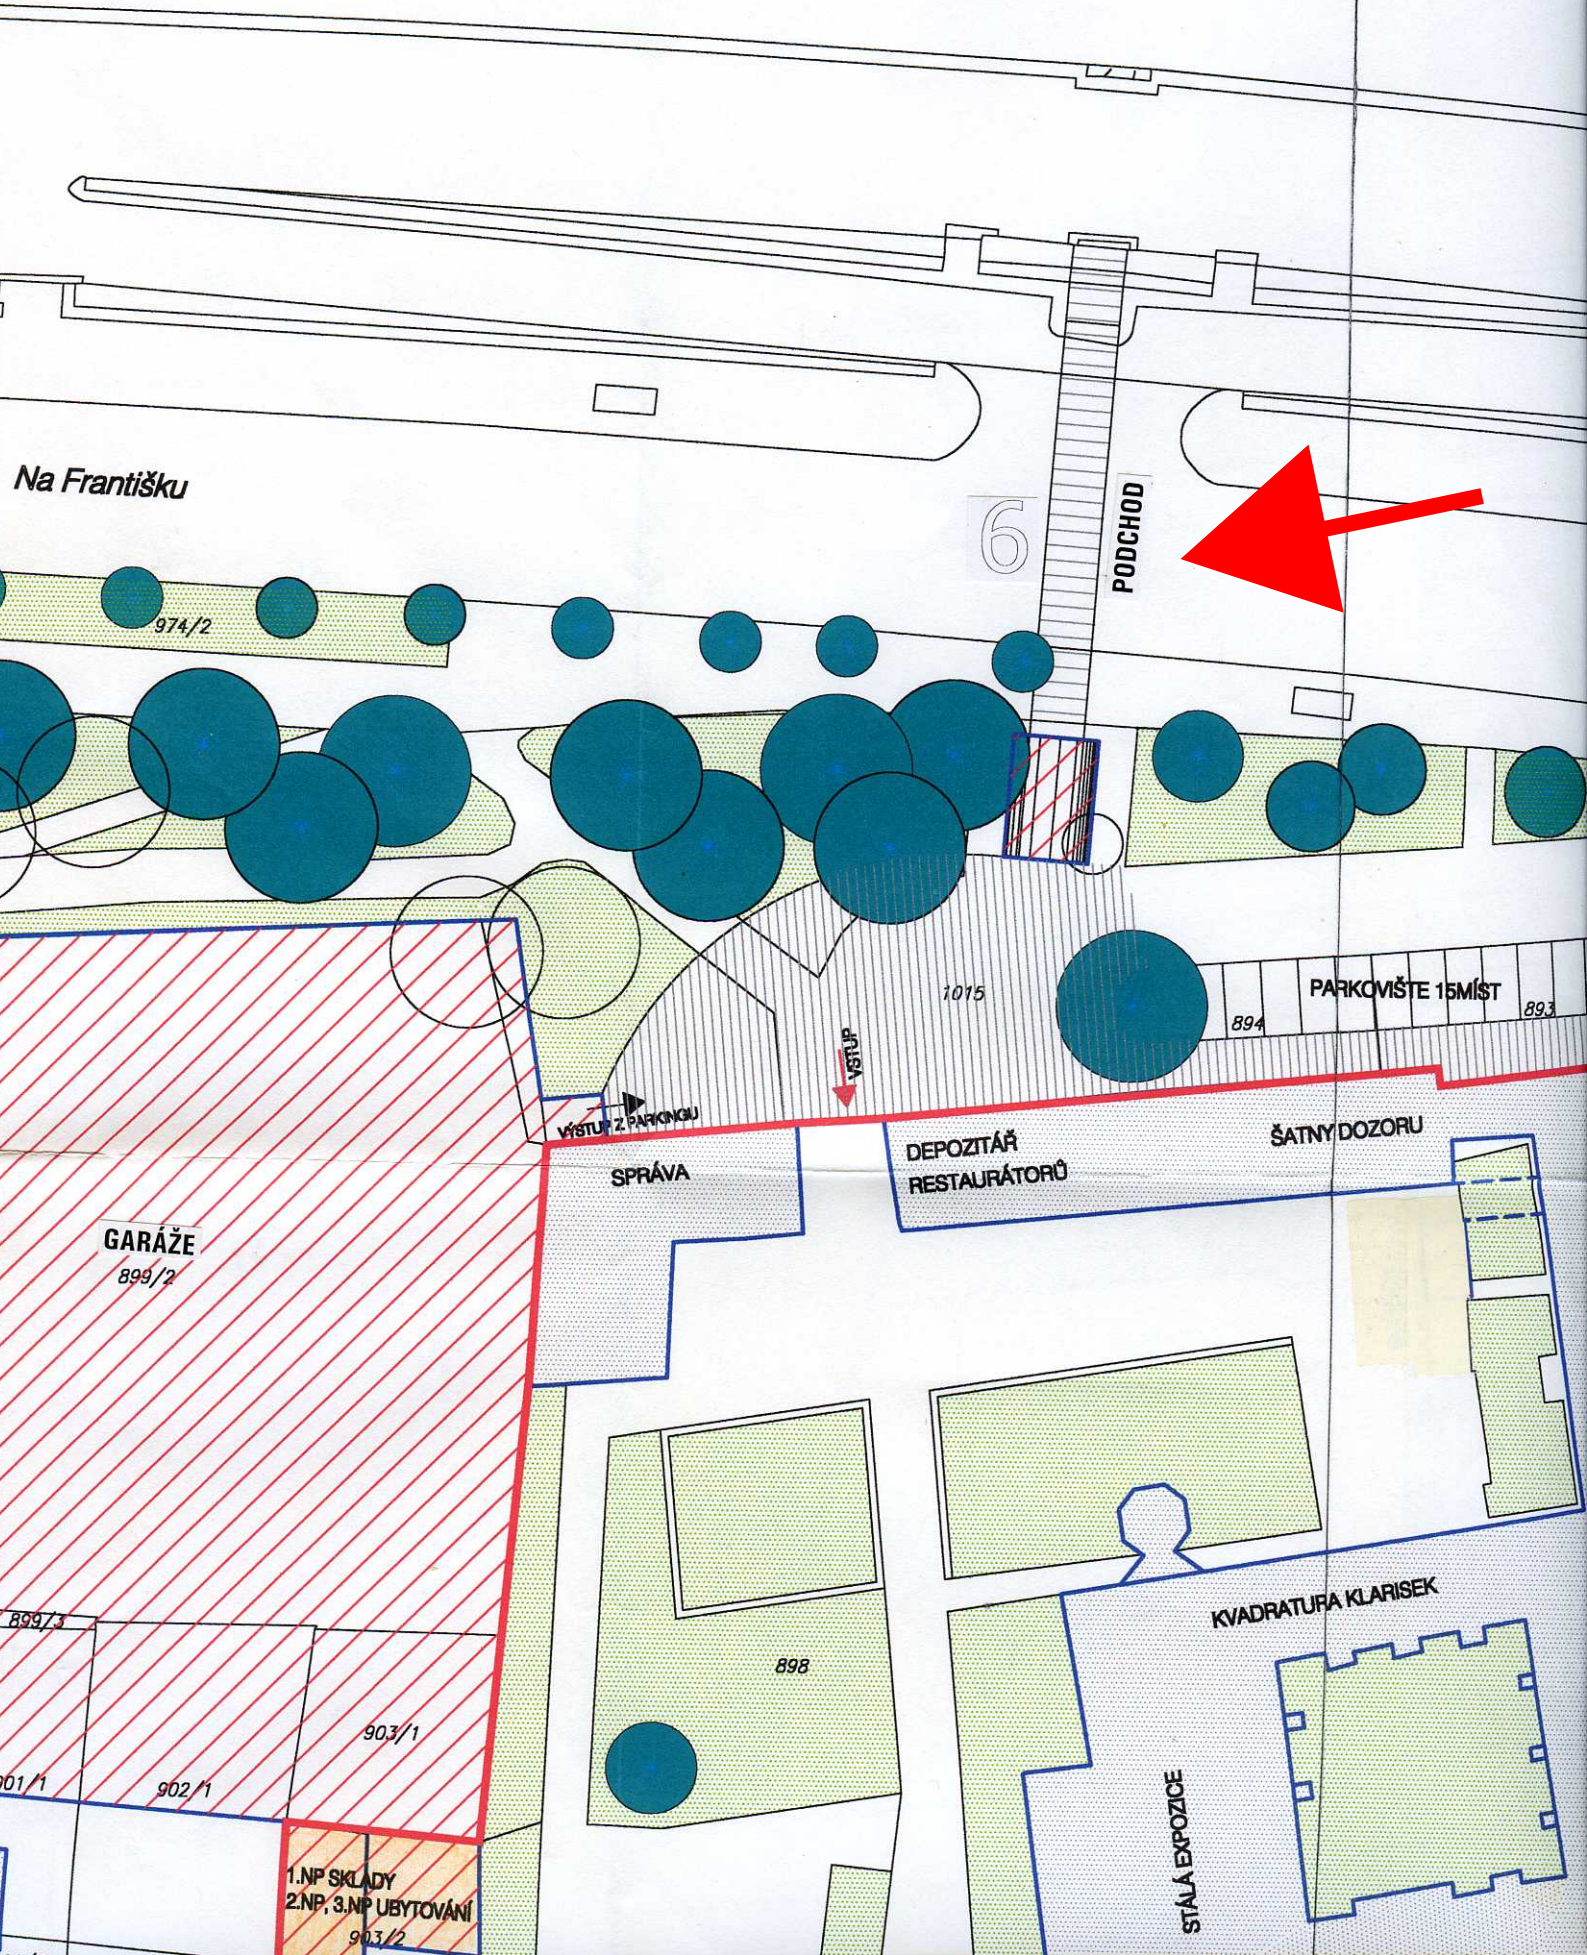

Na Františku

6

PODCHOD

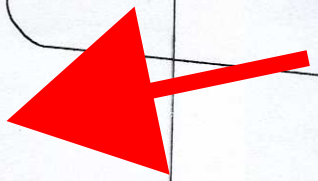

974/2

1015

PARKOVIŠTE 15MÍST

894

893

VÝSTUP Z PARKOVU

VSTUP

SPRÁVA

DEPOZITÁŘ RESTAURÁTORŮ

ŠATNY DOZORU

GARÁŽE  
899/2

898

KVADRATUFA KLARISEK

STÁLÁ EXPOZICE

899/3

903/1

901/1

902/1

1.NP SKLADY  
2.NP, 3.NP UBYTOVÁNÍ  
903/2



VLTAVA

přístaviště lodí

parking

